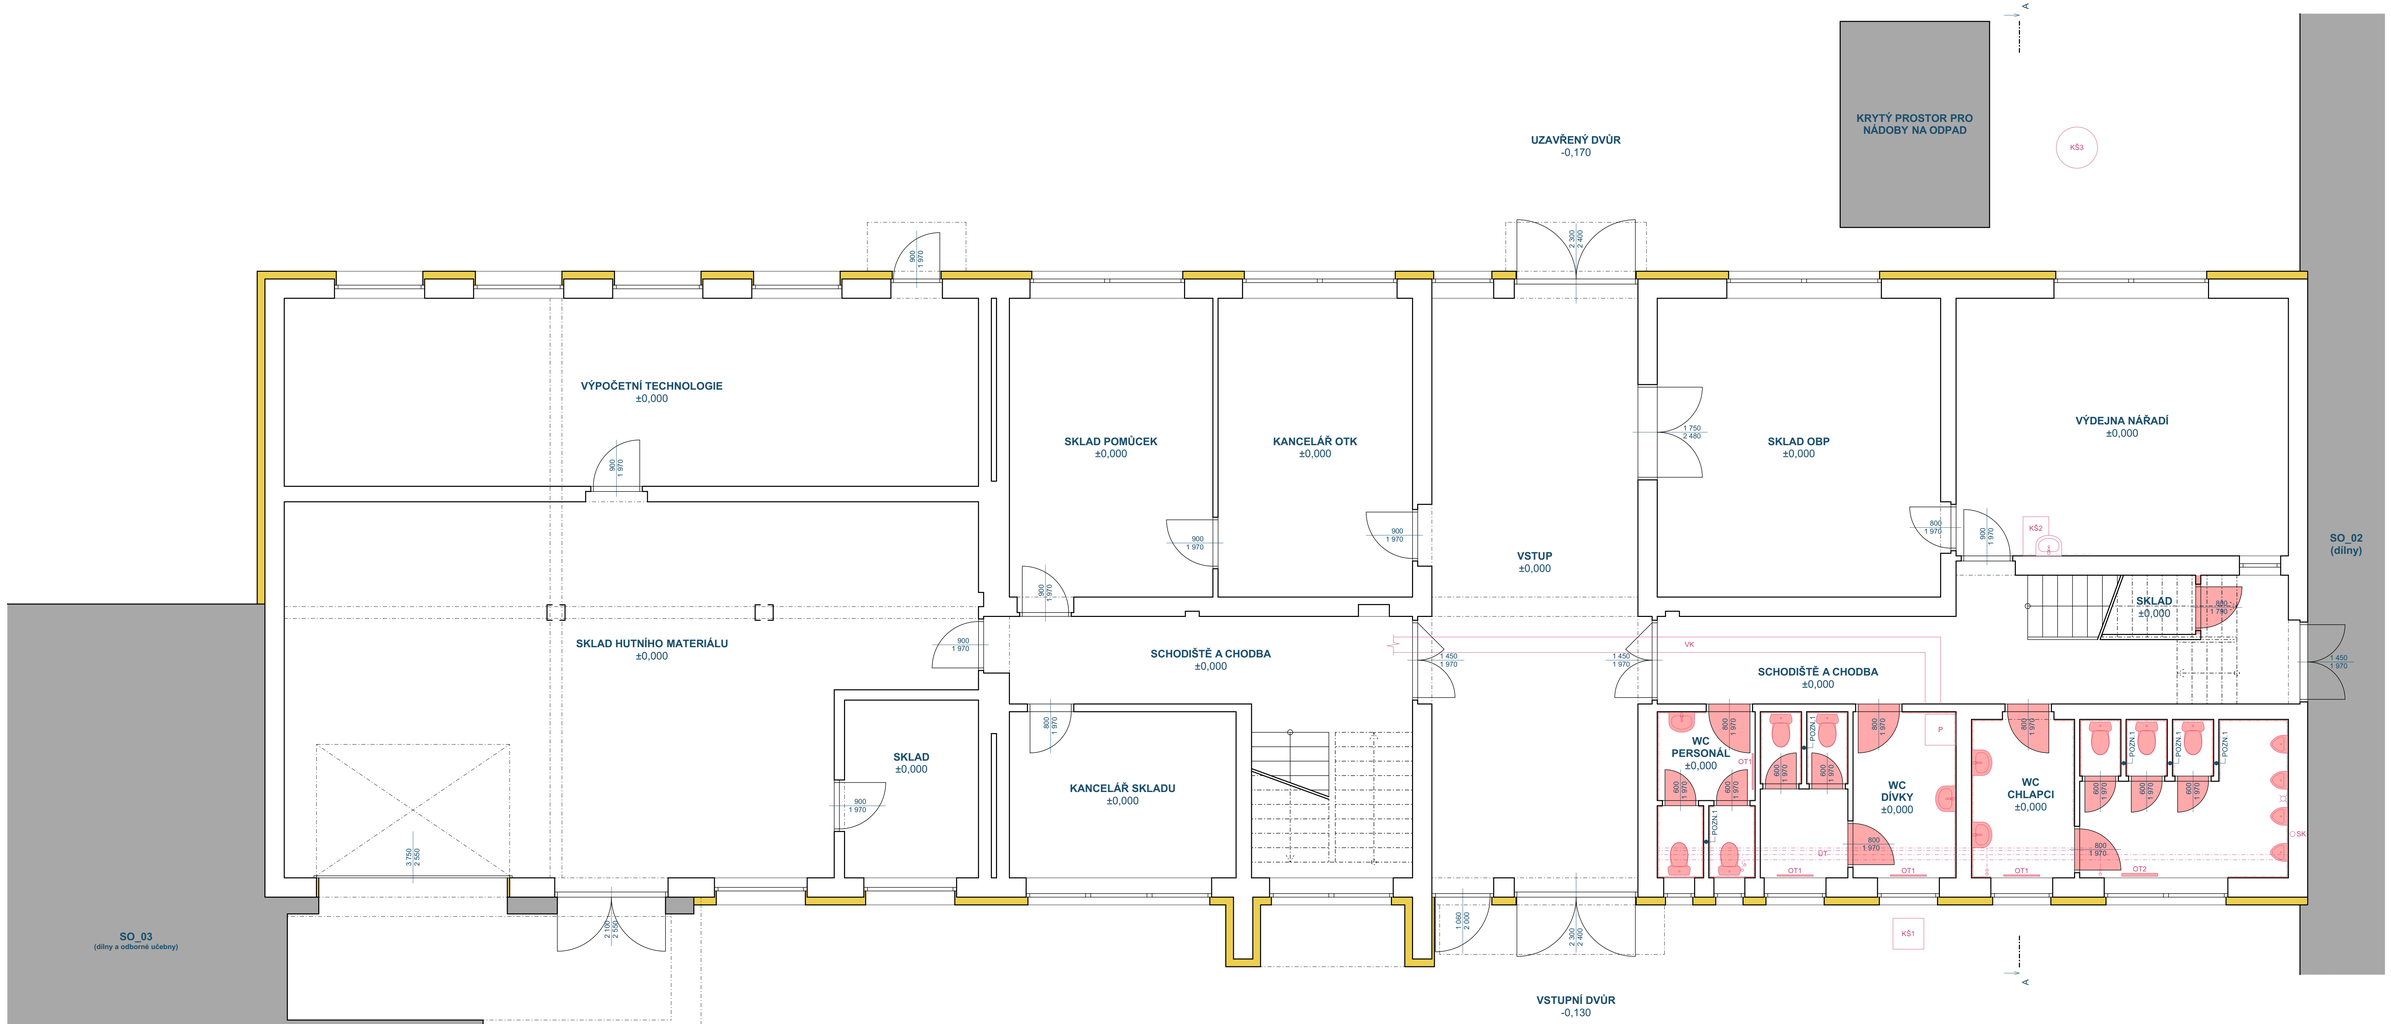

LEGENDA HMOT:

- STÁVAJÍCÍ - ZDIVO Z KERAMICKÝCH CIHEL / PLYNOSILIKÁTOVÝCH TVÁRNIC NA MALTU
- STÁVAJÍCÍ - VNĚJŠÍ KONTAKTNÍ ZATEPLENÍ
- BOURANÉ / ODSTRAŇOVANÉ / MĚNĚNÉ KONSTRUKCE, ZAŘÍZENÍ NEBO VYBAVENÍ

LEGENDA POPISŮ:

KŠ1	DEŠŤOVÁ KANALIZAČNÍ ŠACHTA (dno -620mm od upraveného terénu / -750mm od ±0,0) odtokové potrubí pr.250mm, nátokové potrubí 3x pr.100mm	OT1	DESKOVÉ OTOPNÉ TĚLESO 700x600mm (jednořadé)
KŠ2	SPLAŠKOVÁ KANALIZAČNÍ ŠACHTA (dno -910mm od ±0,0)	OT2	DESKOVÉ OTOPNÉ TĚLESO 600x600mm (dvouřadé)
KŠ3	JEDNOTNÁ KANALIZAČNÍ ŠACHTA (dno -1 290mm od upraveného terénu / -1 460mm od ±0,0)	ÚT	POTRUBÍ ÚSTŘEDNÍHO VYTÁPĚNÍ (ocelové s povrchovou úpravou nátěrem, zavěšené pod stropem)
		SK	STÁVAJÍCÍ STOUPACÍ POTRUBÍ VNITŘNÍ KANALIZACE - HT potrubí DN125
		VK	STÁVAJÍCÍ PODLAHOVÝ KANÁL PRO VEDENÍ PÁTEŘNÍCH ROZVODŮ VNITŘNÍ VODOINSTALACE - 3x potrubí (teplá + studená + cirkulace)

POZNÁMKY:

- DOKUMENTACE SPADÁ POD AUTORSKÝ ZÁKON, JEJÍ NEOPRÁVNĚNÉ VYUŽITÍ BEZ SOUHLASU AUTORA JE TRESTNÉ. PROJEKTOVÁ DOKUMENTACE (PD) JE ZPRACOVÁNA PRO POTŘEBY VÝBĚROVÉHO ŘÍZENÍ, PD NESLOUŽÍ K PROVEDENÍ STAVBY.
- POKUD JE V TÉTO PD UVEDEN KONKRÉTNÍ VÝROBEK OD KONKRÉTNÍHO VÝROBCE, JE TO POUZE PRO UPŘESNĚNÍ NEBO JASNÉ VYMEZENÍ MINIMÁLNÍCH POŽADOVANÝCH VLASTNOSTÍ. UVEDENÝ VÝROBEK VÝROBCE JE MOŽNÉ NAHRADIT JAKÝMKOLI JINÝM VÝROBKEM OD JINÉHO VÝROBCE ZA PŘEDPOKLADU DODRŽENÍ STEJNÝCH POŽADOVANÝCH VLASTNOSTÍ JAKO U UVEDENÉHO VÝROBKU VÝROBCE, NEBO LZE NAHRADIT JINÝM VÝROBKEM OD JINÉHO VÝROBCE S LEPŠÍMI VLASTNOSTMI, NEŽ MÁ UVEDENÝ VÝROBEK VÝROBCE.
- PODKLADEM PRO ZPRACOVÁNÍ TÉTO DOKUMENTACE BYLA PROJEKTOVÁ DOKUMENTACE S NÁZVEM: "REALIZACE ÚSPOR ENERGIE - PSŠ LETOHRAD, AREÁL ÚSTECKÁ Č.P.36, SO_01 - BUDOVA UČEBEN", KTEROU V 04/2017 VYPRACOVAL "Ing. Jiří Adamec" A KTERÁ BYLA VYPRACOVÁNA V ROZSAHU "DSP".
- **STÁVAJÍCÍ PROSTORY, KTERÉ NEJSOU ROZSAHEM TÉTO PROJEKTOVÉ DOKUMENTACE DOTČENY, NEBYLY ZAMĚŘOVÁNY (JEDNÁ SE O ZAKRESLENÍ PODLE PŮVODNÍ PROJEKTOVÉ DOKUMENTACE), VEŠKERÉ ROZMĚRY A TAKÉ PŘEDPOKLÁDANÉ SKLADBY KONSTRUKCÍ JE NUTNÉ PŘED ZAHÁJENÍM REALIZACE OVĚŘIT.**
- **DOTČENÝ OBJEKT SE NACHÁZÍ V OCHRANNÉM PÁSMU VODNÍHO ZDROJE 2.STUPNĚ.**
- POZN.1 - VÝŠKA ZDIVA 2,2m

ZODPOVĚDNÝ PROJEKTANT: Jakub Šimek	AUTOR: Jakub Šimek	PROJEKTOVÁ KANCELÁŘ Jakub Šimek – PROJEKTY POZEMNÍCH STAVEB	
INVESTOR: Krajský úřad Pardubického kraje, Komenského nám.125, 532 11 Pardubice		Mánesova 604, 564 01 Žamberk, IČ: 08856044	e-mail: simekprojekty@email.cz, tel.: 737 177 041, datová schránka: k3ag3m
AKCE: k.ú. Letohrad, parc.č.st. 920/1, 1619, 1620 a parc.č. 262/10 **STAVEBNÍ ÚPRAVY HYGIENICKÉHO ZAŘÍZENÍ - SOU LETOHRAD**		MĚŘÍTKO: 1:50	
		Č. ZAKÁZKY: 2026-25	
		STUPEŇ PD: DSP	
OBSAH VÝKRESU: CELKOVÝ PŮDORYS PŘÍZEMÍ SO_01		Č. VÝKRESU: D.01	Č. PARÉ: